


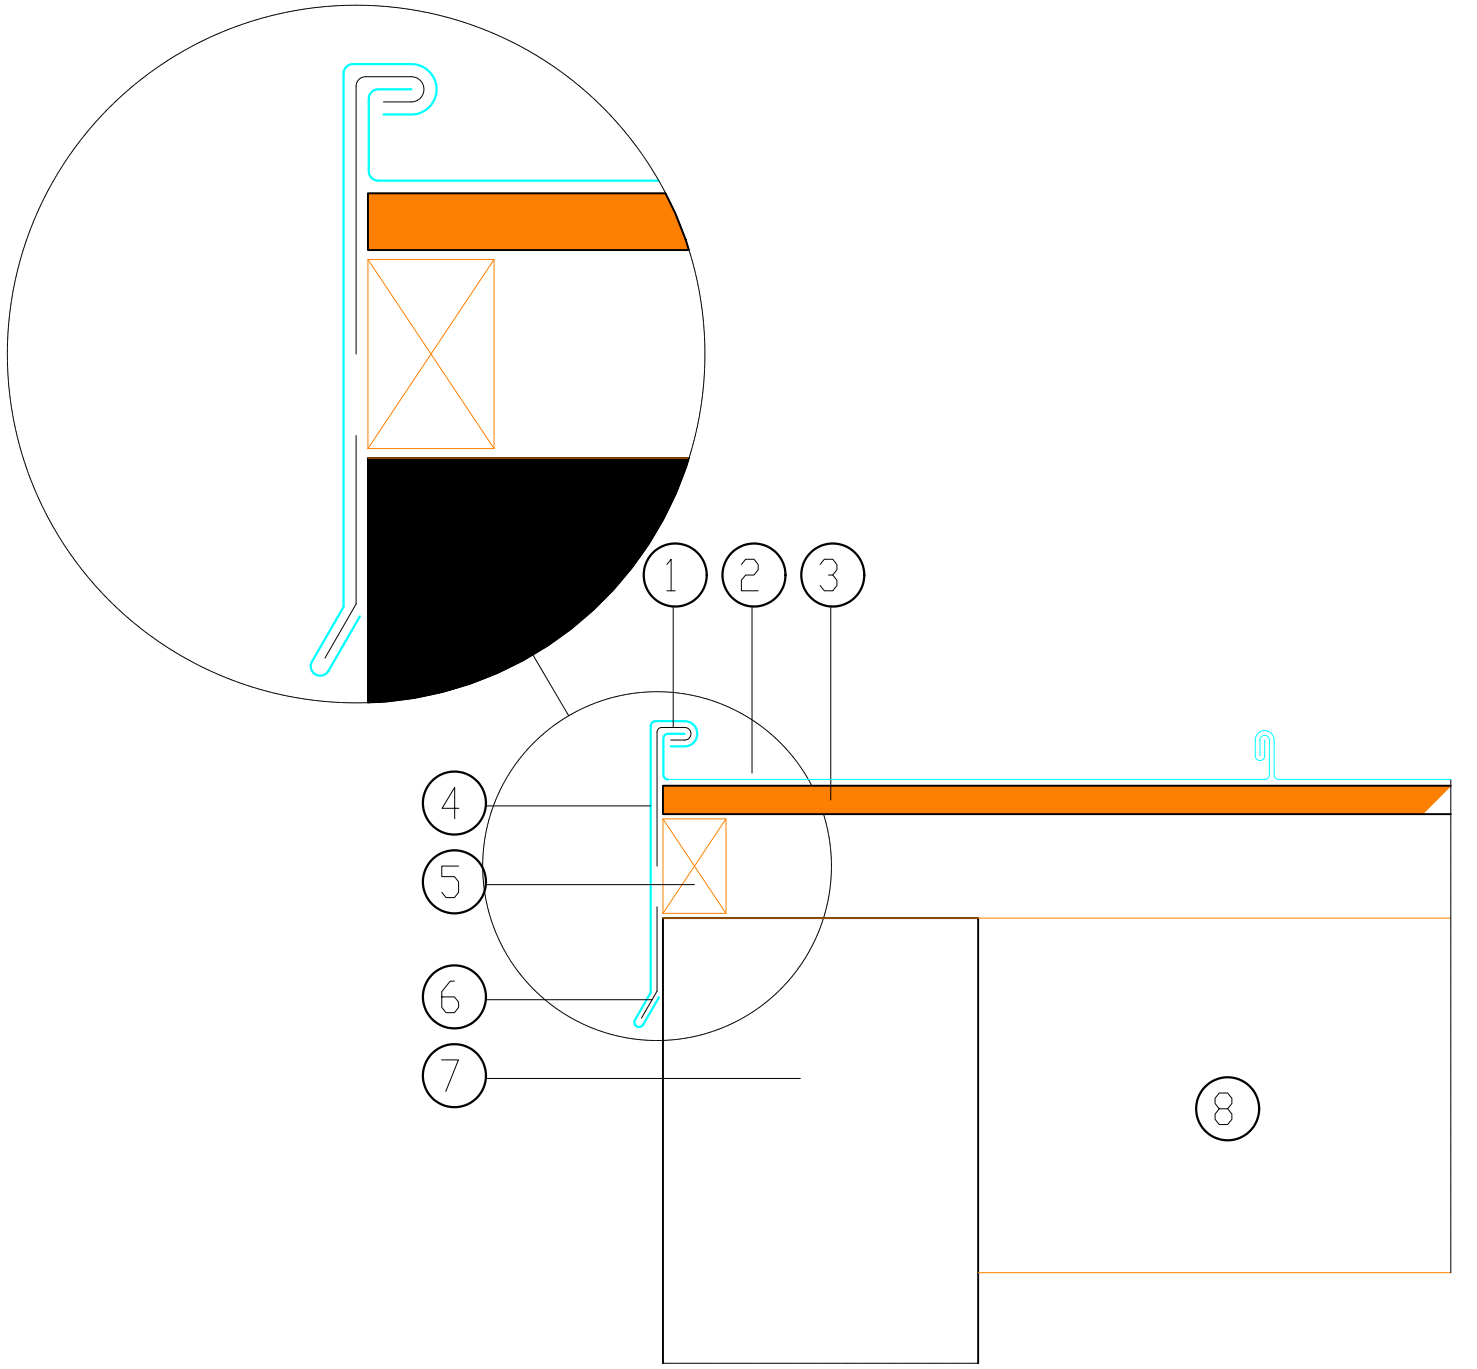

LEJANT:

- 1-Galvaniz destek elemanı
- 2-VMZINC çift kilitli dik kenet 0,70 mm
- 3-Ahşap kaplama tahtası 18 mm
- 4-Titanyum çinko alın bitiş aksesuarı
- 5-Havalandırma mertegi
- 6-Paslanmaz klips
- 7-Duvar yüzeyi
- 8-Aşık

VMZINC KENET SİSTEM HAVALANDIRMALI ÇATI DETAYI

Tek Kilitli Dik Kenet Sistem Yan Alın Detayı

Bu çalışma son kullanıcılar için öneri olarak hazırlanmıştır, müşteri miktar ve tasarımdan sorumludur.