
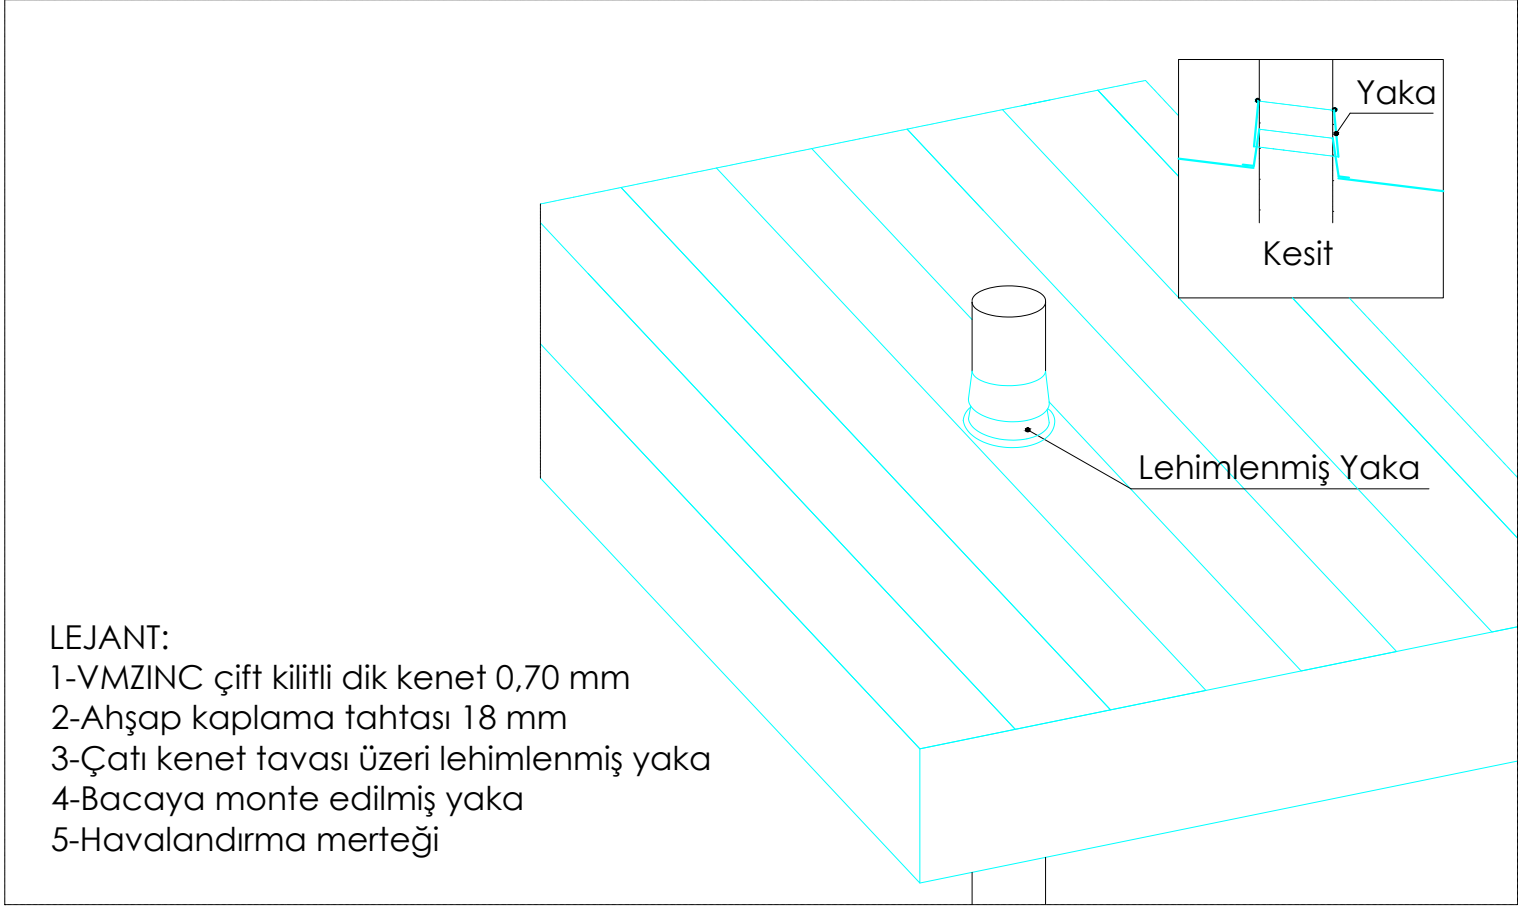


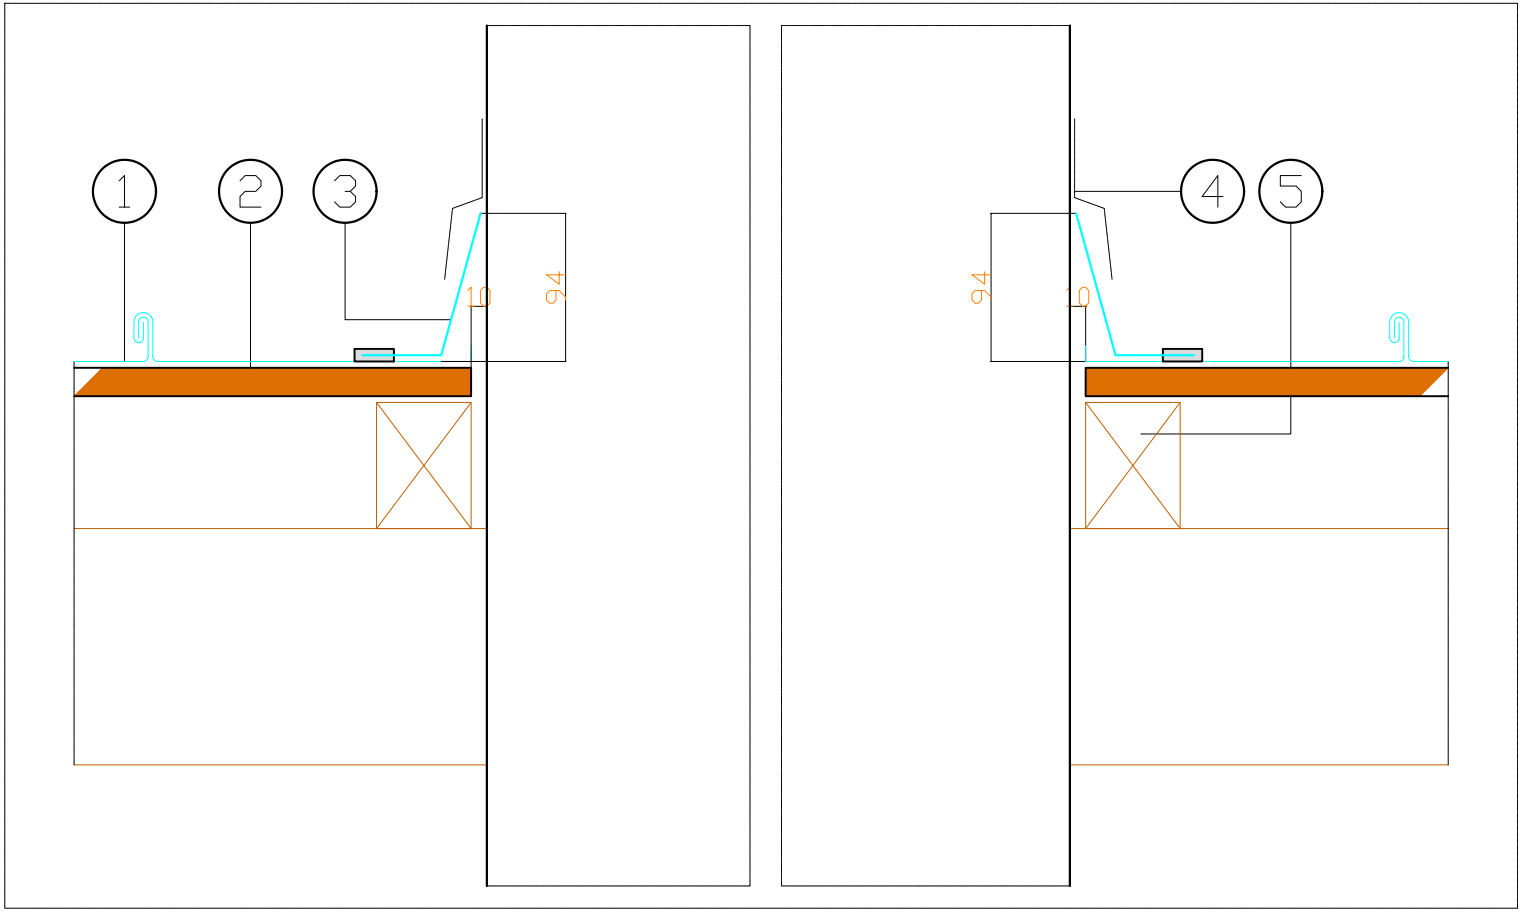

LEJANT:

- 1-VMZINC çift kilitli dik kenet 0,70 mm
- 2-Ahşap kaplama tahtası 18 mm
- 3-Çatı kenet tavası üzeri lehimlenmiş yaka
- 4-Bacaya monte edilmiş yaka
- 5-Havalandırma merteği

VMZINC KENET SİSTEM HAVALANDIRMALI ÇATI DETAYI

Daire Kesitli Baca Detayı

Bu çalışma son kullanıcılar için öneri olarak hazırlanmıştır, müşteri miktar ve tasarımdan sorumludur.