


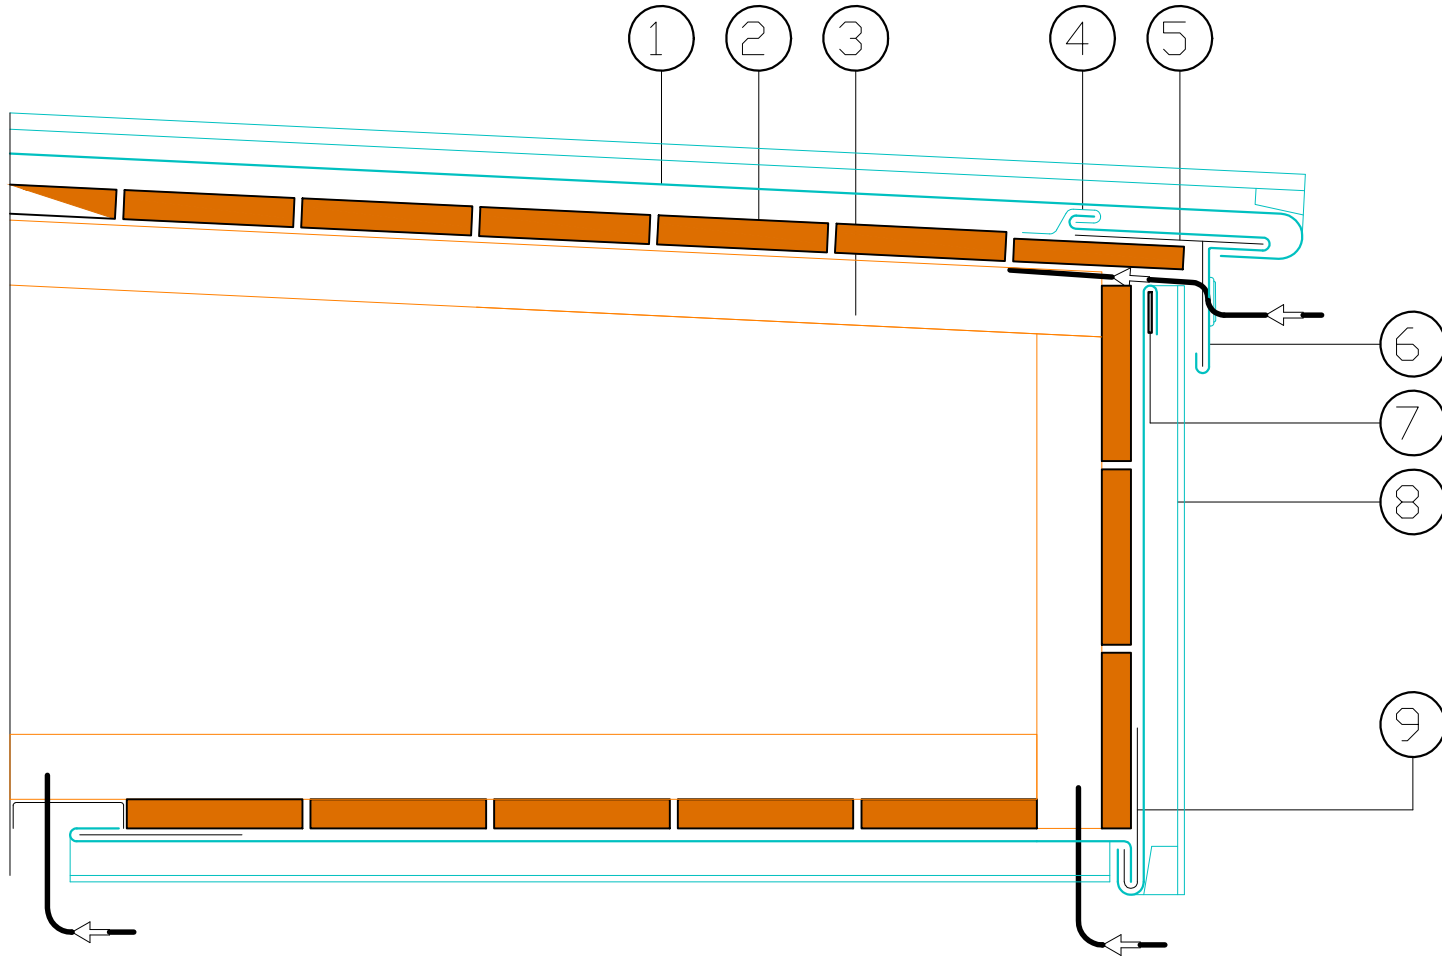

LEJAND :

1. VM ZINC kenet çatı kaplaması, çift kilitli
2. Kaplama tahtası 105x18 mm
3. Mertek - doğal havalandırma boşluğu 40 mm min.
4. çinko klip
5. Galvanizli destekleyici
6. VM ZINC havalandırmalı etek aksesuarı
7. Galvanizli serit
8. VM ZINC kenet cephe kaplaması, tek kilitli
9. Kenet banti