


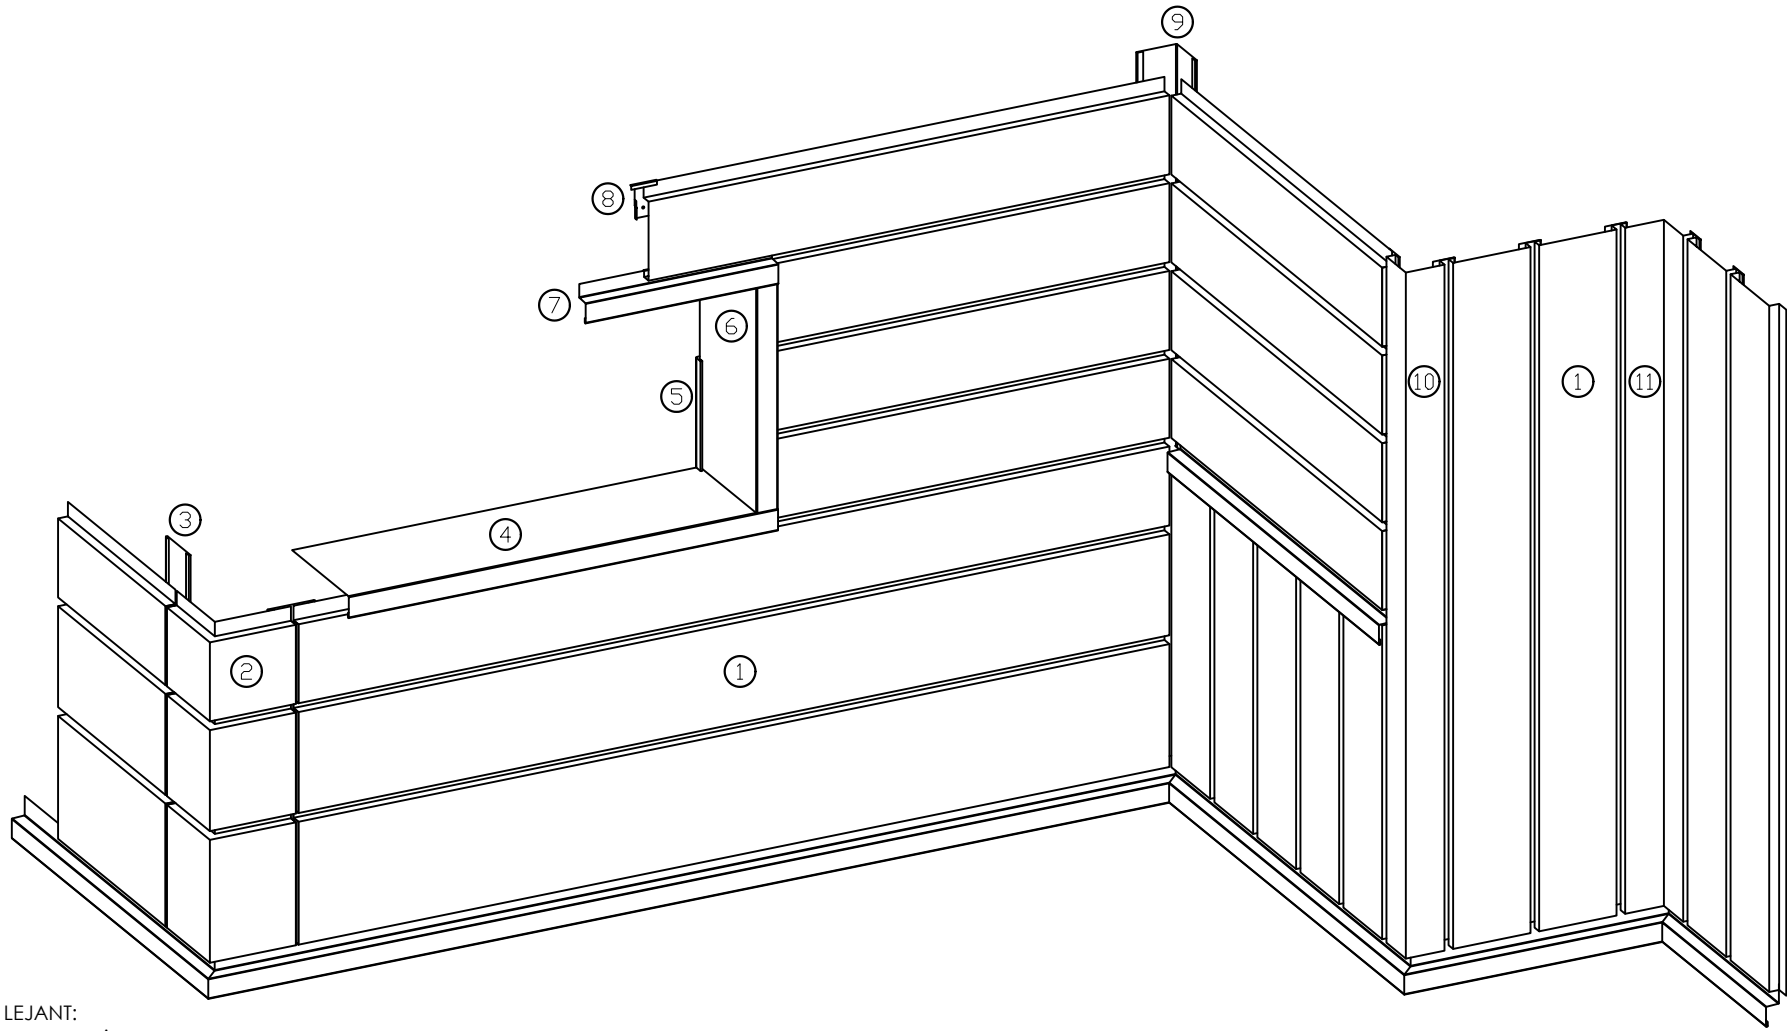

LEJANT:

- 1-VMZINC İten kilittli panel 1,00 mm
- 2-VMZINC Dış kşe aksesuarı - yatay iten kilittli panel
- 3-İ srg aksesuar
- 4-Denizlik
- 5-Bkme řerit aksesuar
- 6-Pencere yanı aksesuar
- 7-Pencere st damlalık aksesuarı
- 8-Klips
- 9-VMZINC İ kře aksesuarı - yatay iten kilittli panel
- 10-VMZINC Dış kře aksesuarı - dřey iten kilittli panel
- 11-VMZINC İ kře aksesuarı - dřey iten kilittli panel

VMZINC INTERLOCKING PANEL HAVALANDIRMALI CEPHE DETAYI

Cephe dzenleme - İten Kilittli Panel - 3d

*Bu alıřma son kullanıcılar iin neri olarak hazırlanmıřtır, mřteri miktar ve tasarımdan sorumludur.*