


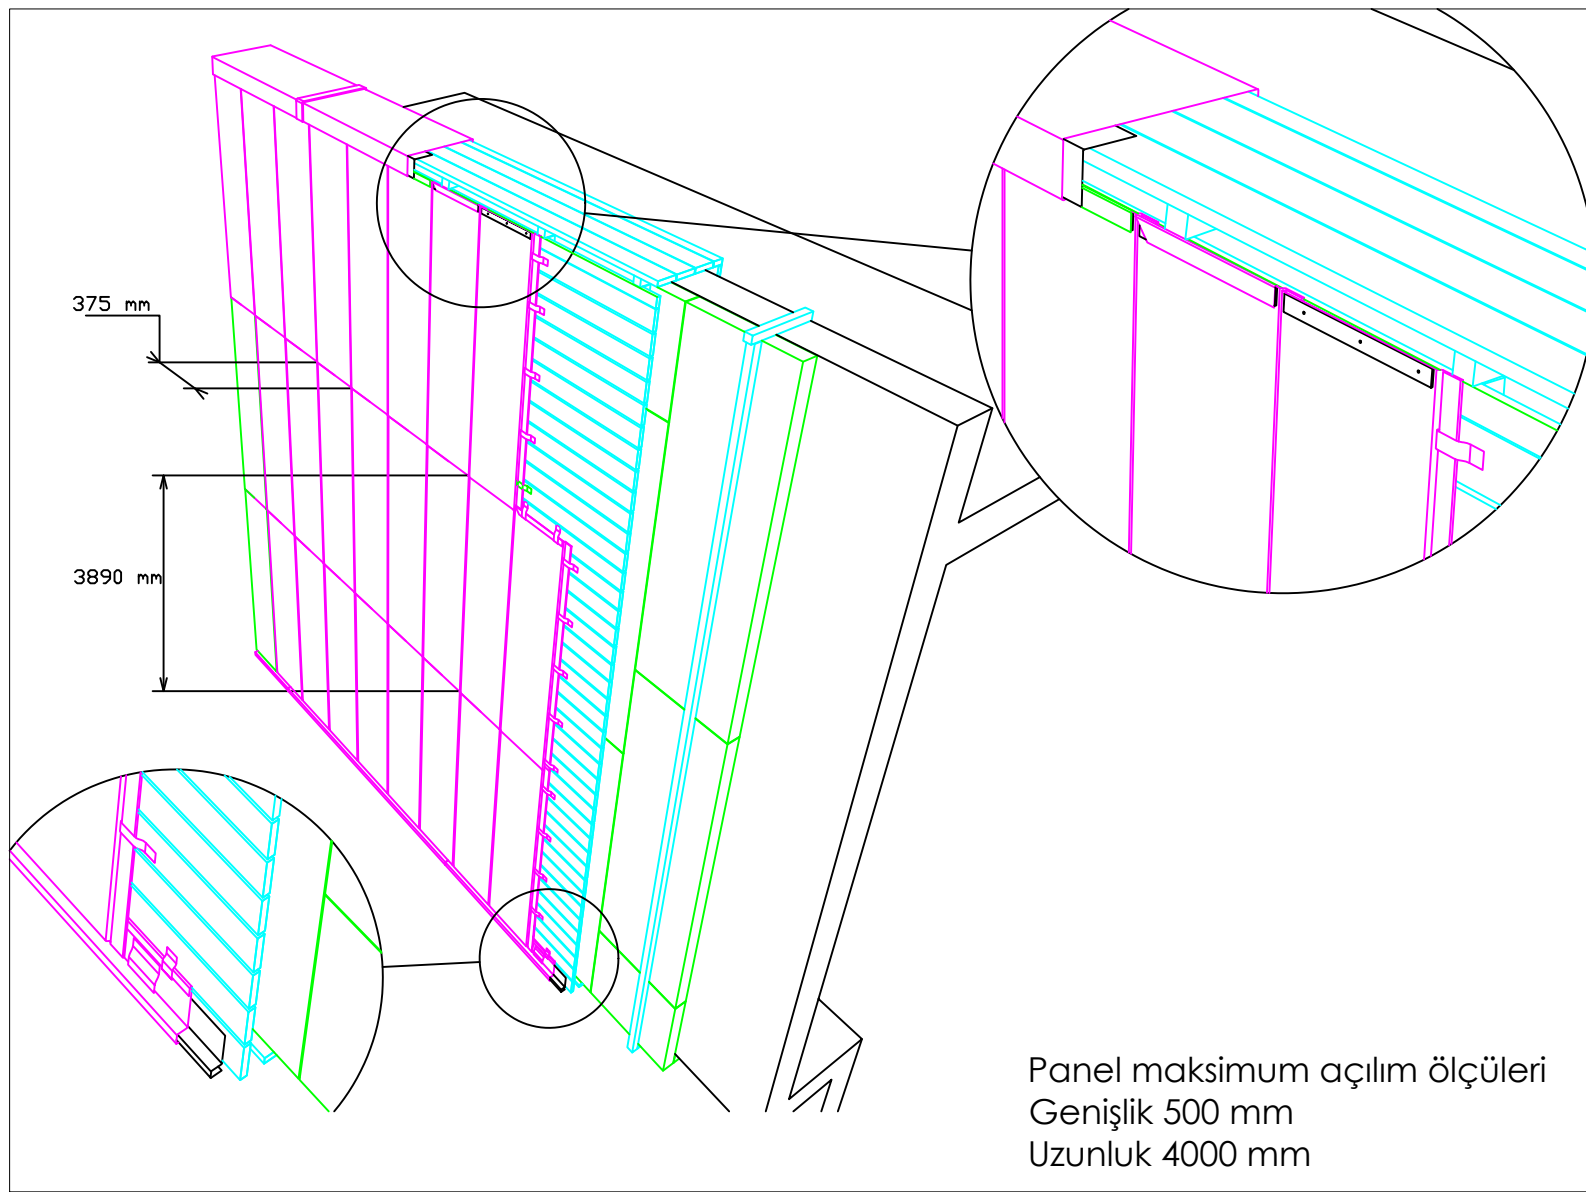

VMZINC FLAT LOCK PANEL HAVALANDIRMALI CEPHE DETAYI

Cephe Bitiş Detayı - Kesit 3d

Bu çalışma son kullanıcılar için öneri olarak hazırlanmıştır, müşteri miktar ve tasarımdan sorumludur.