


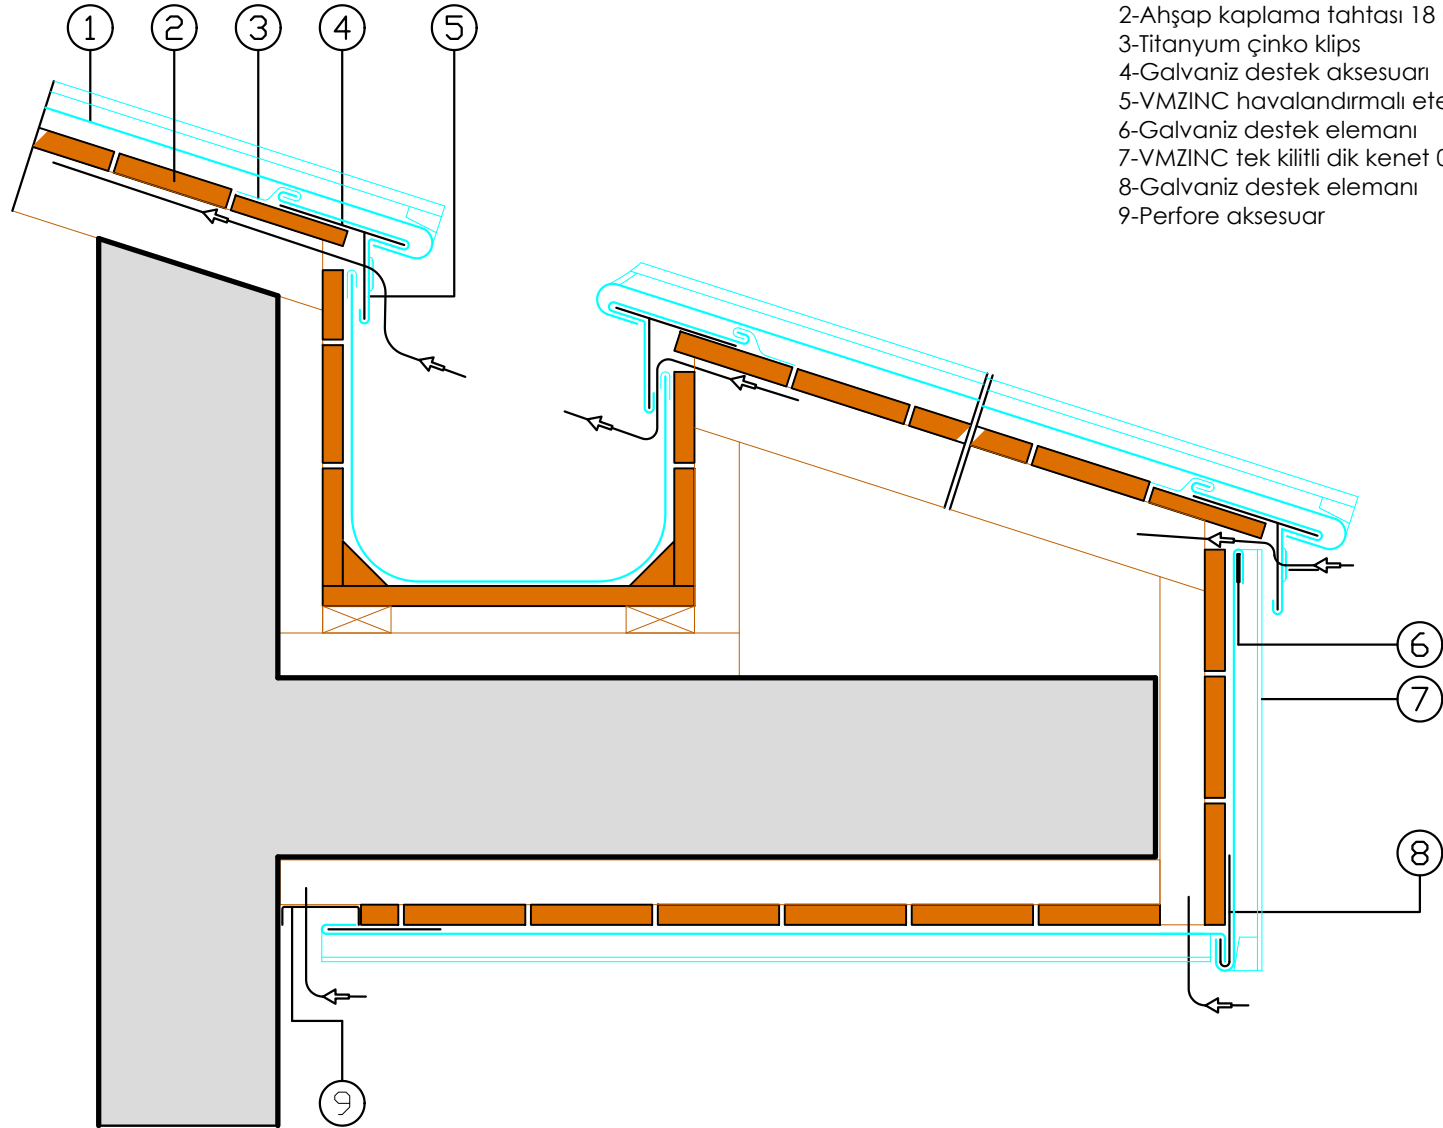

- LEJANT:
- 1-VMZINC çift kilitli dik kenet 0,70 mm
 - 2-Ahşap kaplama tahtası 18 mm
 - 3-Titanyum çinko klips
 - 4-Galvaniz destek aksesuarı
 - 5-VMZINC havalandırmalı etek aksesuarı
 - 6-Galvaniz destek elemanı
 - 7-VMZINC tek kilitli dik kenet 0,80 mm
 - 8-Galvaniz destek elemanı
 - 9-Perfore aksesuar

VMZINC KENET SİSTEM HAVALANDIRMALI ÇATI DETAYI

Gizli Dere Detayı

Bu çalışma son kullanıcılar için öneri olarak hazırlanmıştır, müşteri miktar ve tasarımdan sorumludur.