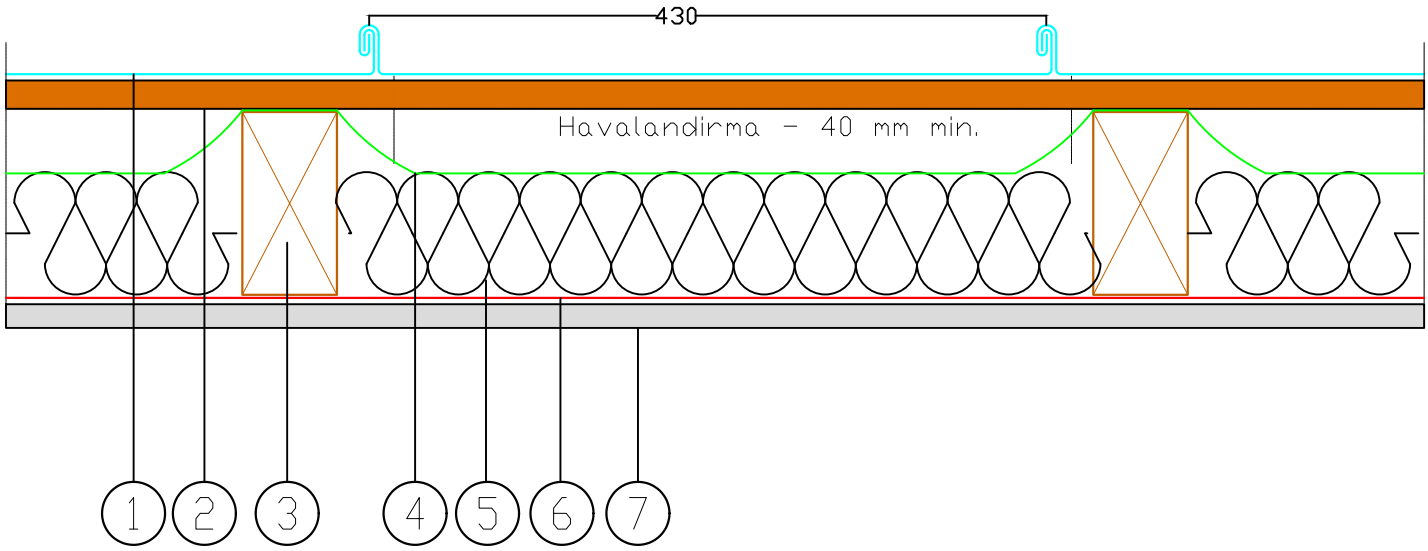



LEJANT:
1-VMZINC çift kilitli dik kenet 0,70 mm
2-Ahşap kaplama tahtası 18 mm
3-Mertek (Isı yalıtımı kalınlığı + 40 mm)
4-Buhar dengeleyici
5-Isı yalıtımı
6-Buhar kesici
7-OSB 18 mm / Trapez

VMZINC KENET SİSTEM ÇATI KATMAN DETAYI - TEK SIRA MERTEK

*Bu çalışma son kullanıcılar için öneri olarak hazırlanmıştır, müşteri miktar ve tasarımdan sorumludur.*