


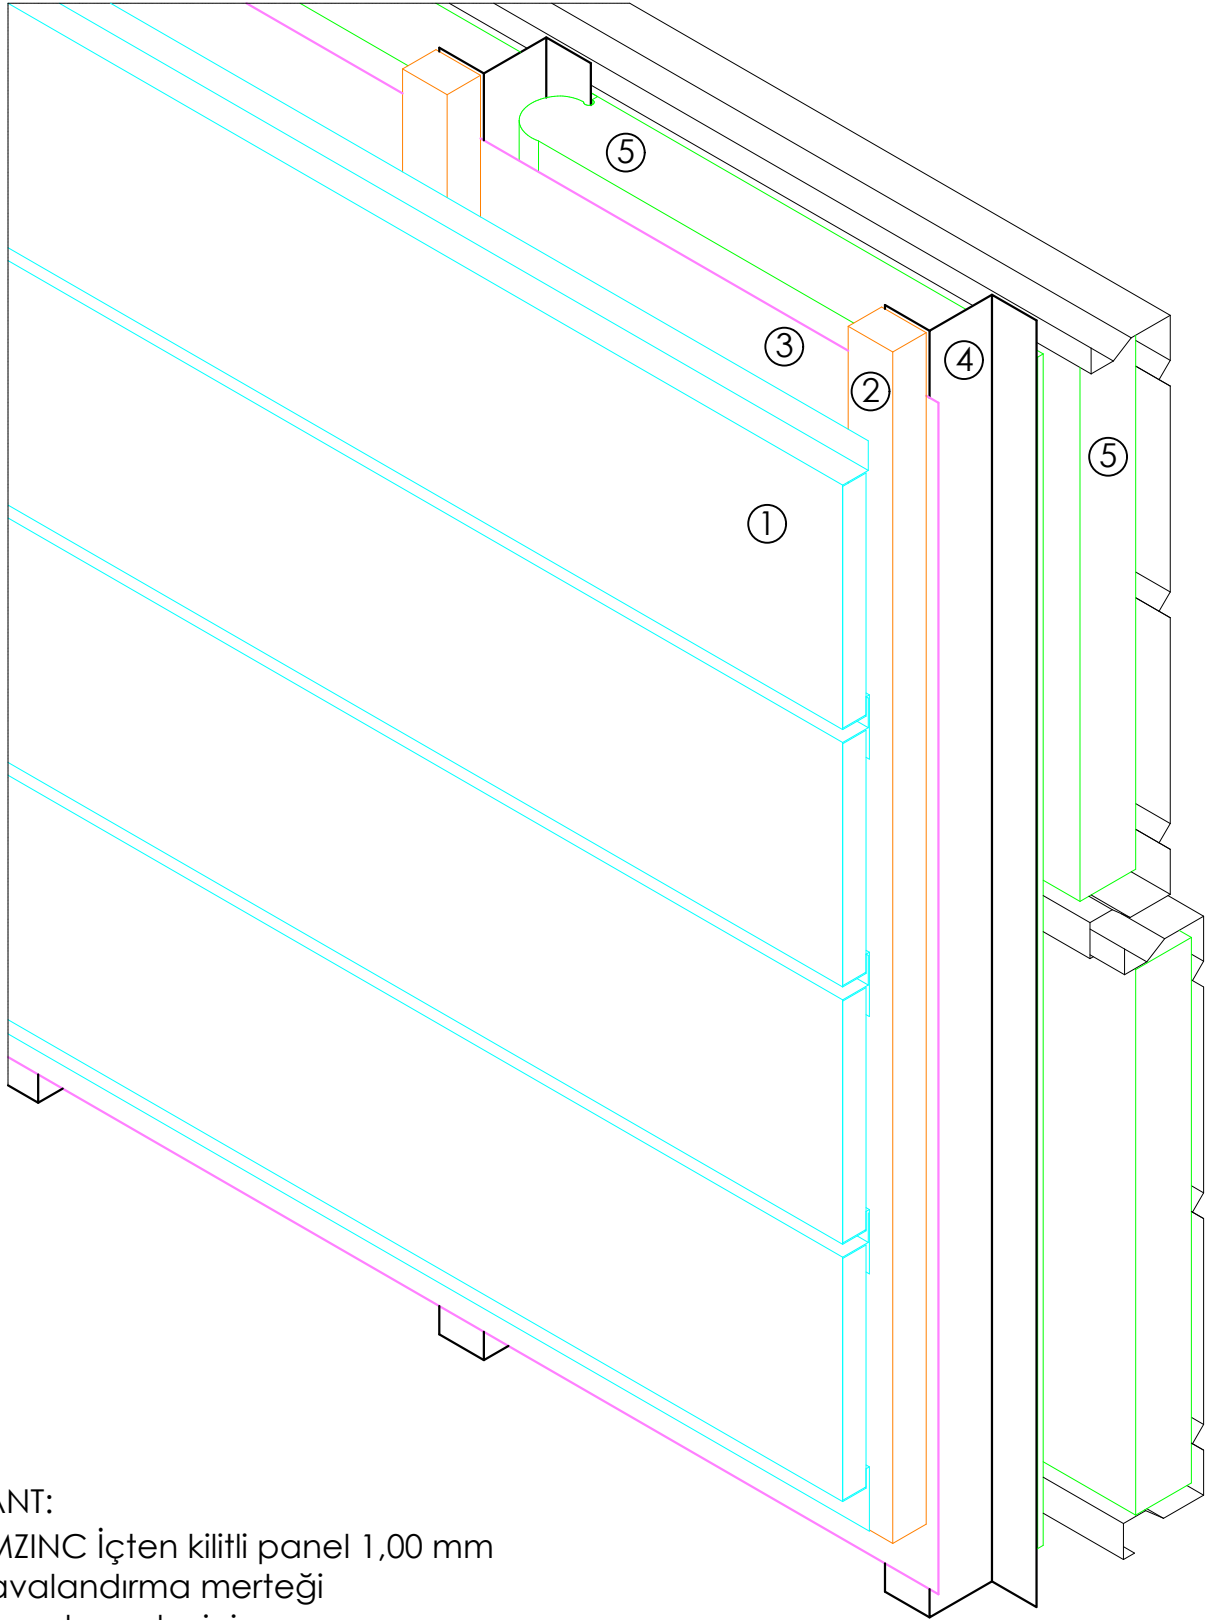

LEJANT:

- 1-VMZINC İçten kilitli panel 1,00 mm
- 2-Havalandırma mertegi
- 3-Nem dengeleyici
- 4-Galvaniz Z profil
- 5-Isı yalıtımı

VMZINC INTERLOCKING PANEL HAVALANDIRMALI CEPHE DETAYI

Sistem Kesiti Detayı - Yatay İçten Kilitli Panel - 3d

Bu çalışma son kullanıcılar için öneri olarak hazırlanmıştır, müşteri miktar ve tasarımdan sorumludur.