


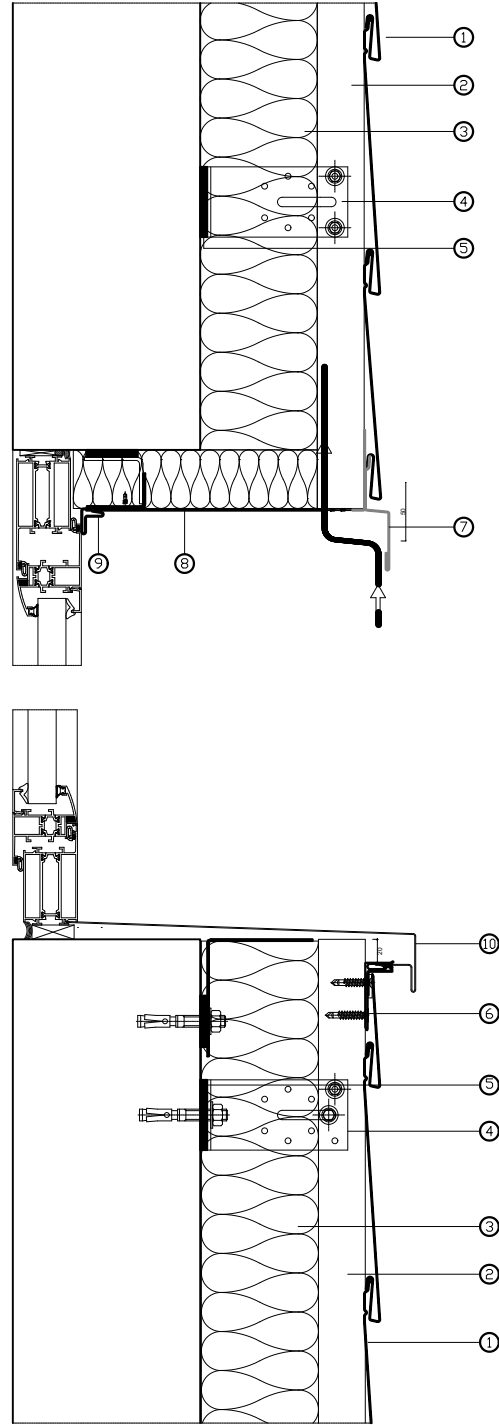

LEJANT:

- 1-VMZINC zeta panel bükümlü hazır cephe paneli 0,70 mm
- 2-Havalandırma merteği
- 3-Isı yalıtımı
- 4-Ankraj
- 5-Termik bant
- 6-Galvaniz destek elemanı
- 7-VMZINC damlalık
- 8-Pencere altı perfore aksesuar
- 9-Bükümlü şerit aksesuar
- 10-VMZINC denizlik

VMZINC ZETA PANEL HAVALANDIRMALI CEPHE DETAYI

Pencere Bağlantı Detayı - Kesit

Bu çalışma son kullanıcılar için öneri olarak hazırlanmıştır, müşteri miktar ve tasarımdan sorumludur.